


棲息地

室設2B 陳聯昇 1101443132
室設2B 李金樺 1101443050
指導老師:吳金翰


設計理念

主要為同學討論&吃小點的留校聖地
有四種討論空間 不同座位有不同的用處
可以依自己的需求選擇對應的位置
加強空間的使用
前面空地原本是腳踏車停放位置
長期沒有人使用所以改造成戶外座位。

基地分析

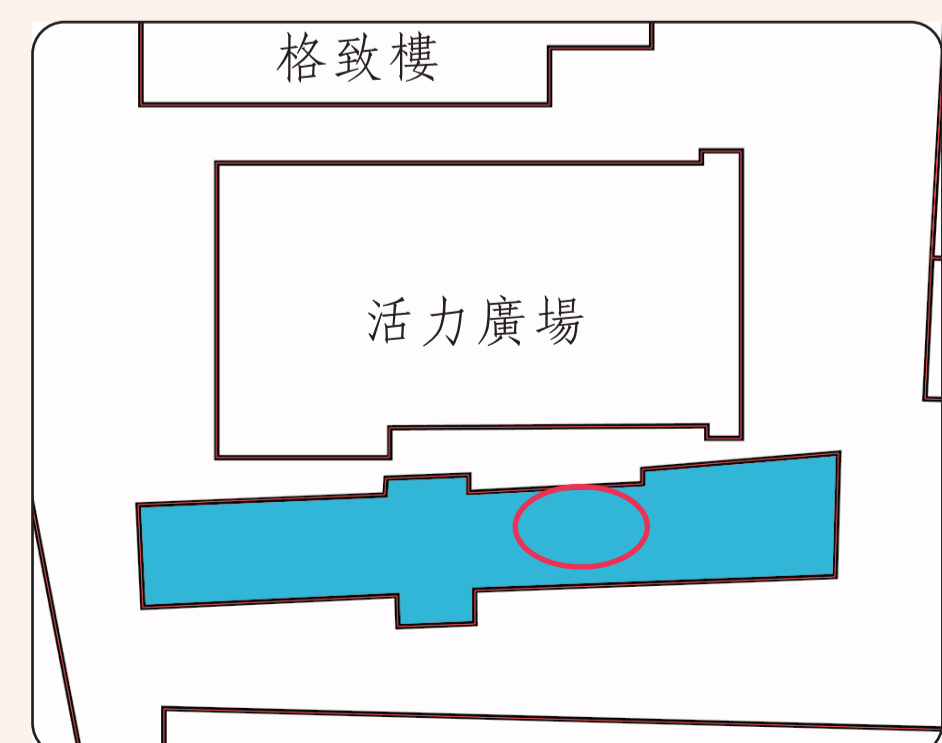

基地位於崇德樓一樓側邊的原咖啡廳的位置

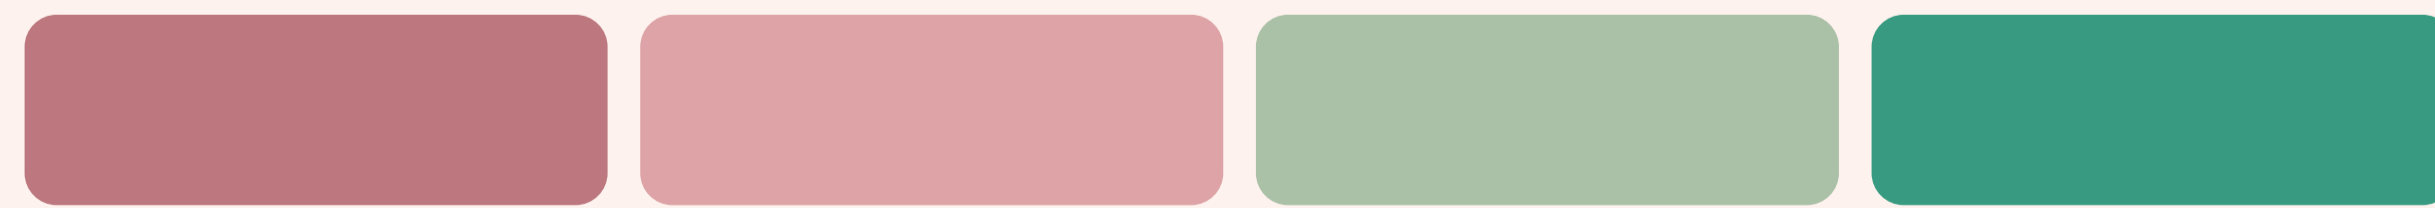

永續發展目標SDGS



性別平等



陸域生命



氣候行動

平面圖

問題



據觀察崇德樓一直都是學生往後山必經過的地方，但學生卻很少使用崇德樓本身，就連一樓的咖啡廳也幾乎沒什麼人。

- 沒有招牌、看點 學生都只會經過
- 燈的排列方式有問題且太亮
- 外面的腳踏車停放處沒用 沒有人停 占空間
- 桌椅沒質感 古板
- 缺少插座 討論時會用到電腦
- 座位擁擠、沒有私人空間 可能要減少座位

觀察咖啡廳



天花圖

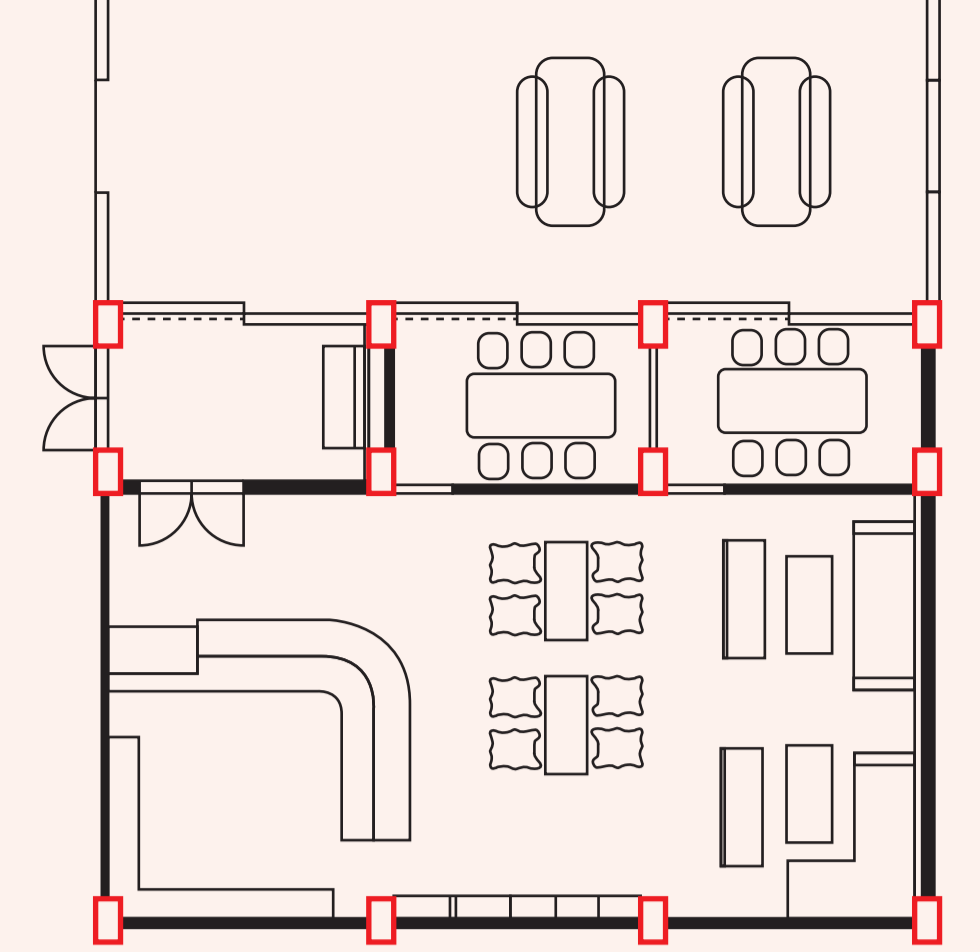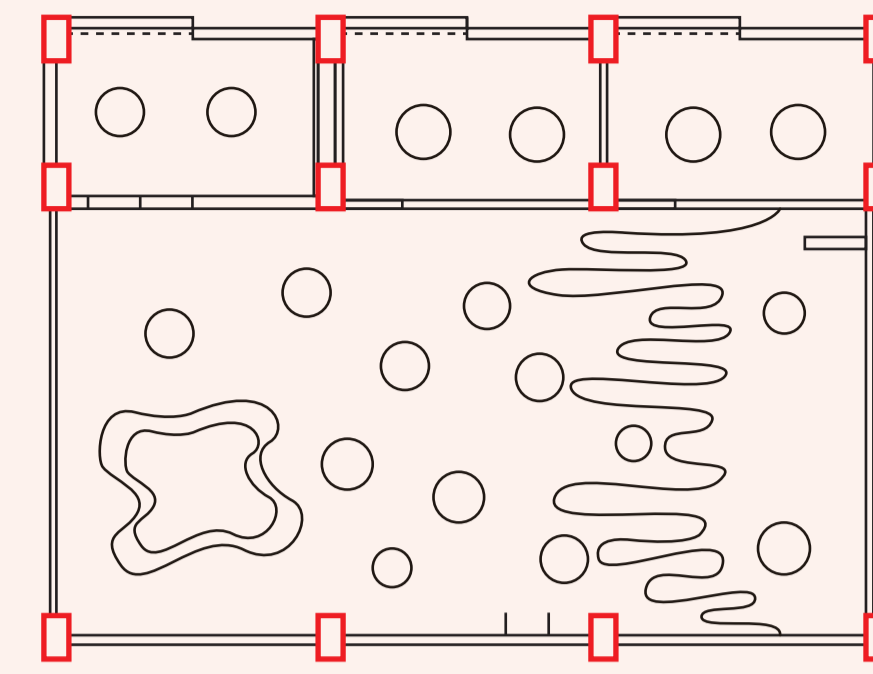

對策

- 增加可以討論的空間
- 減少座位塞擠
- 增加插座
- 改善燈的擺設問題
- 增加主題性

