



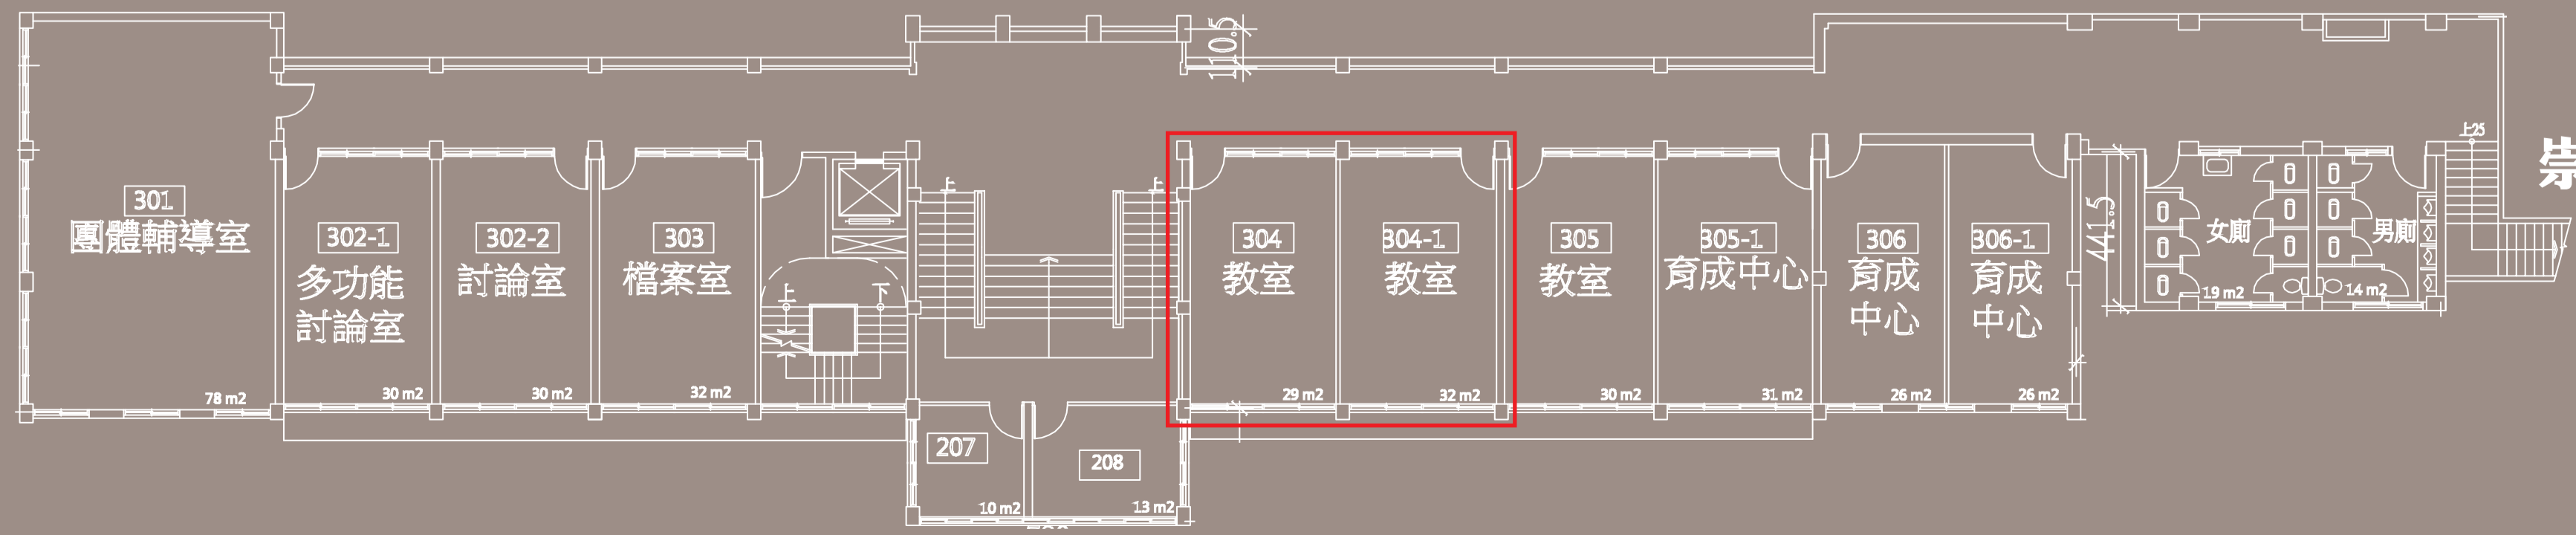


一探救急

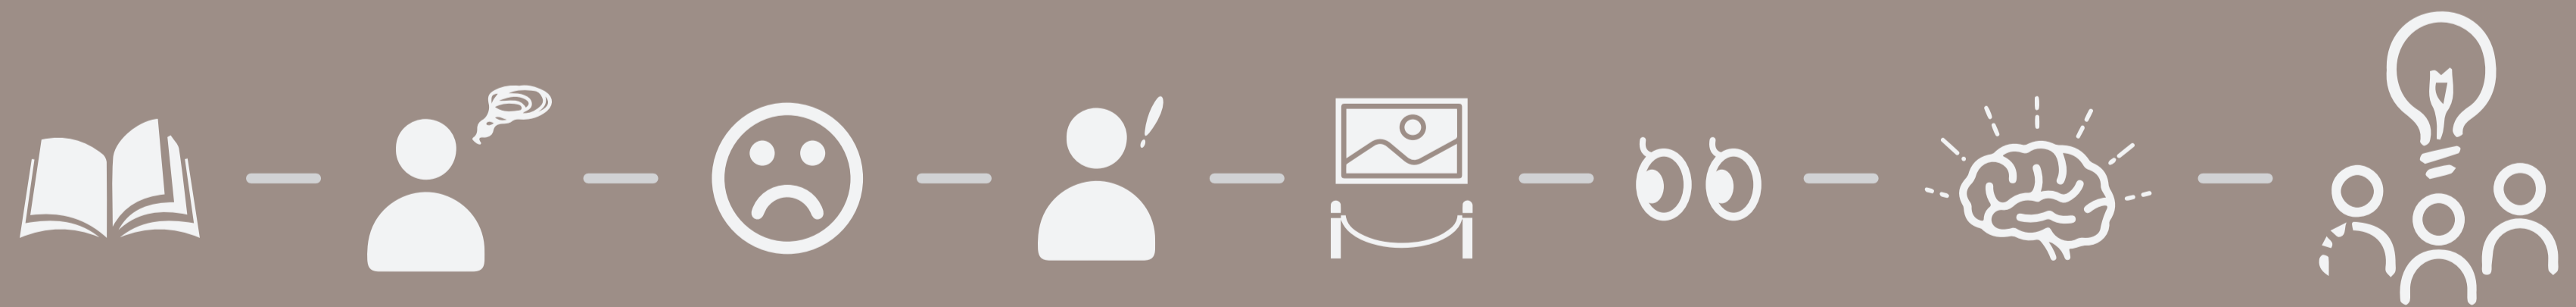


中山育樂館

崇德樓


懷恩樓

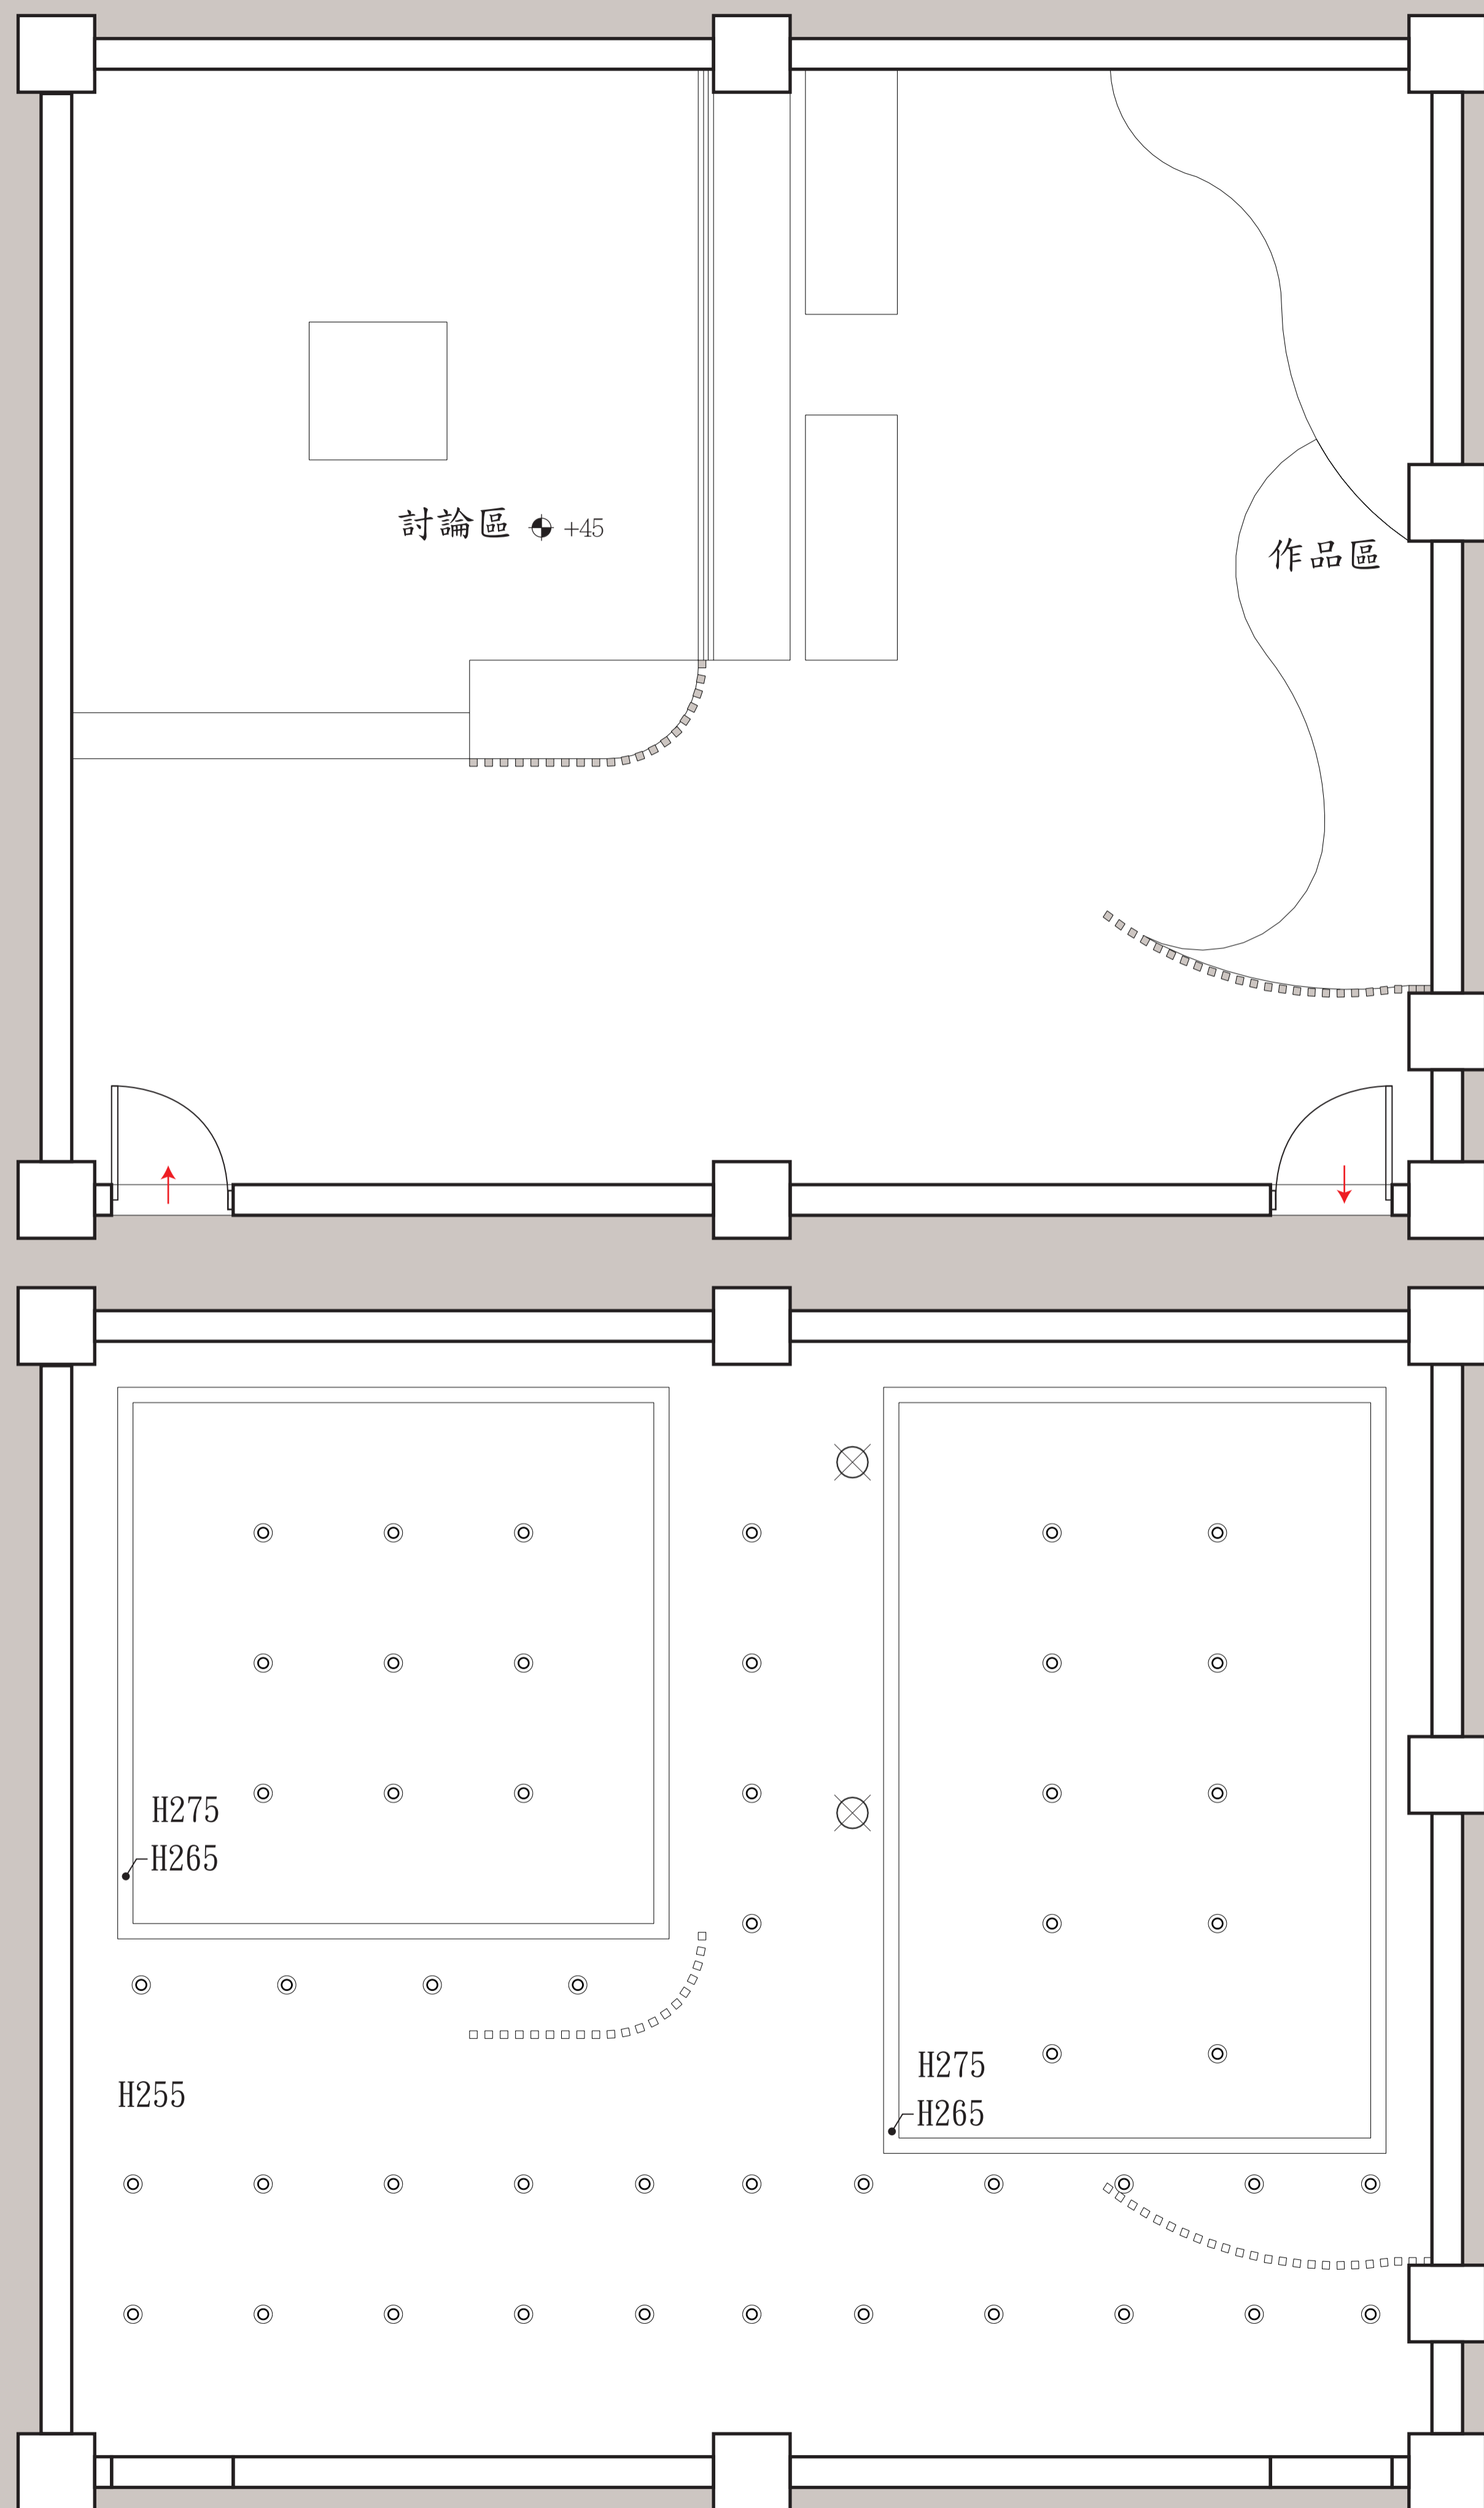







SDG4 優質教育

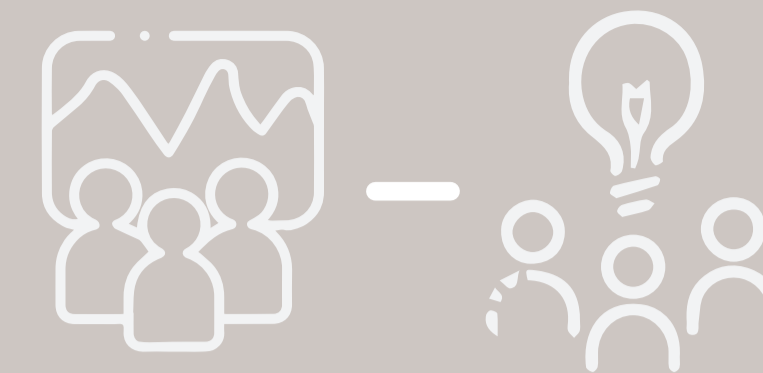

SDG17 夥伴關係

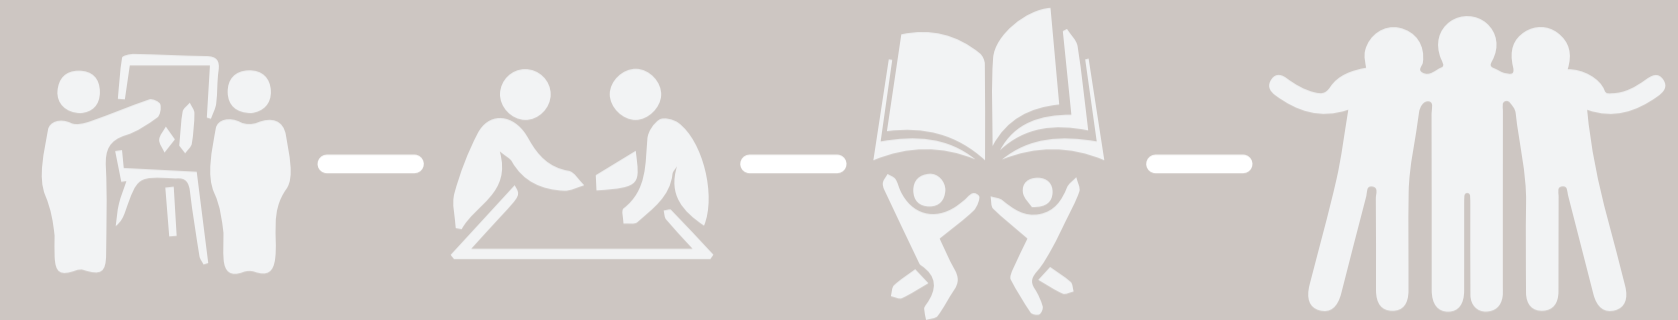


一個類似於工作室的小型展覽空間。邊看作品邊思考設計的下一步，增加學生學習的機會，也可進一步的和學長姐作討論的動作。

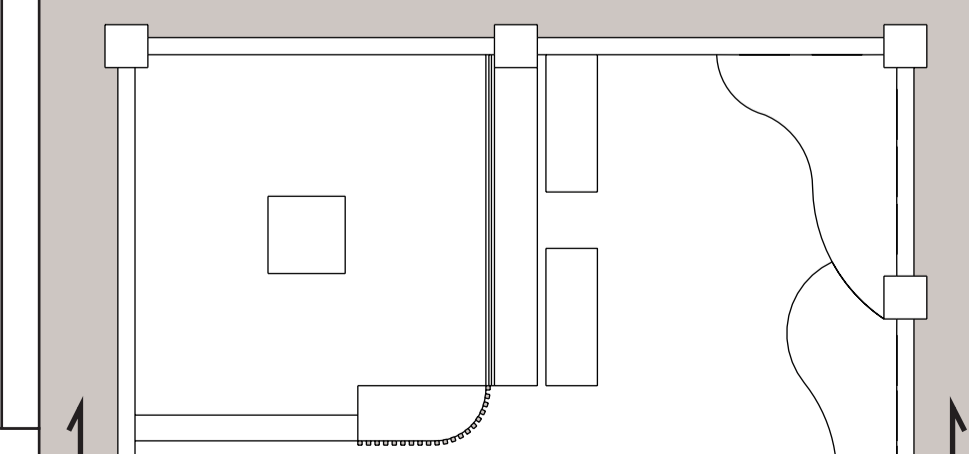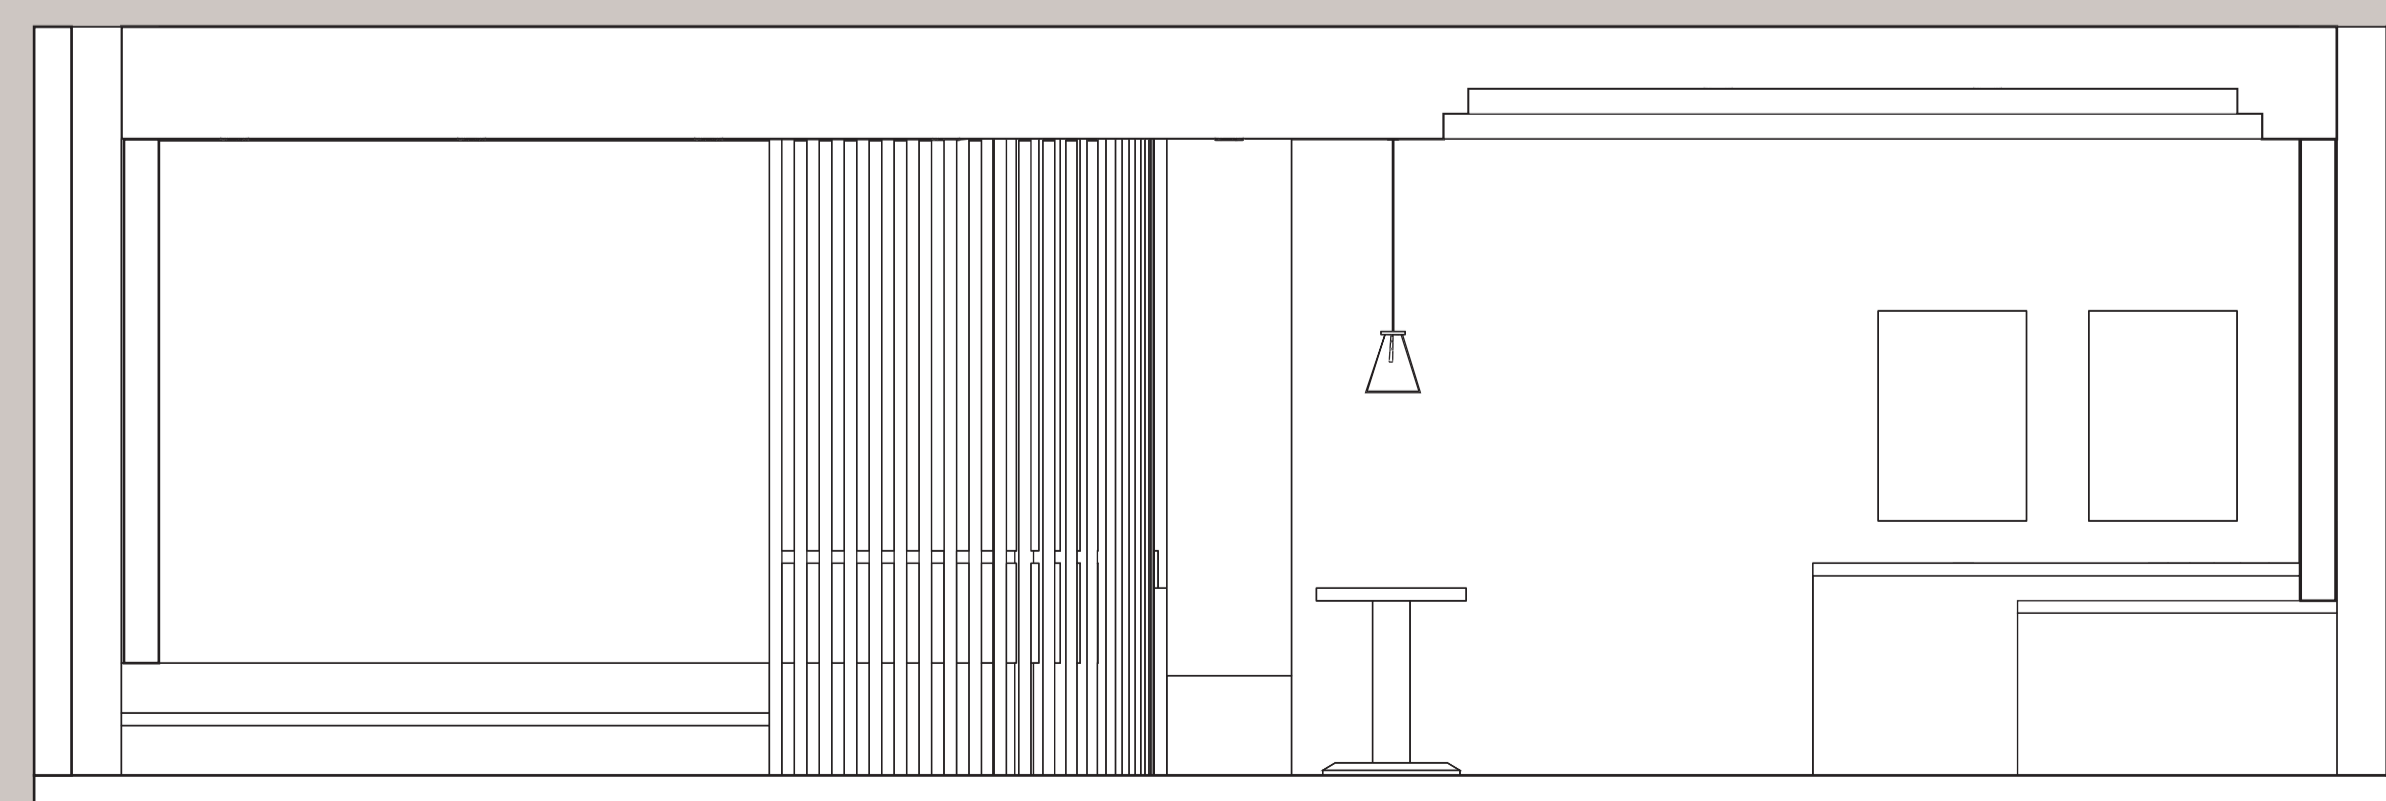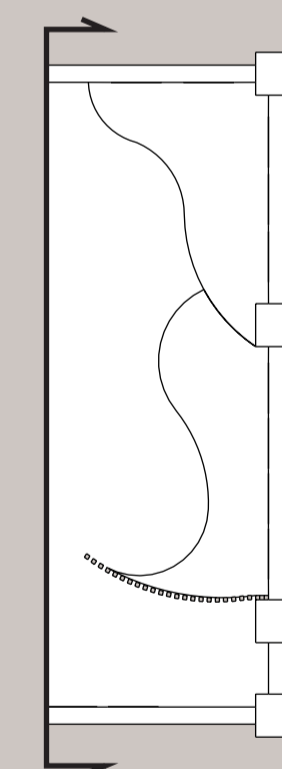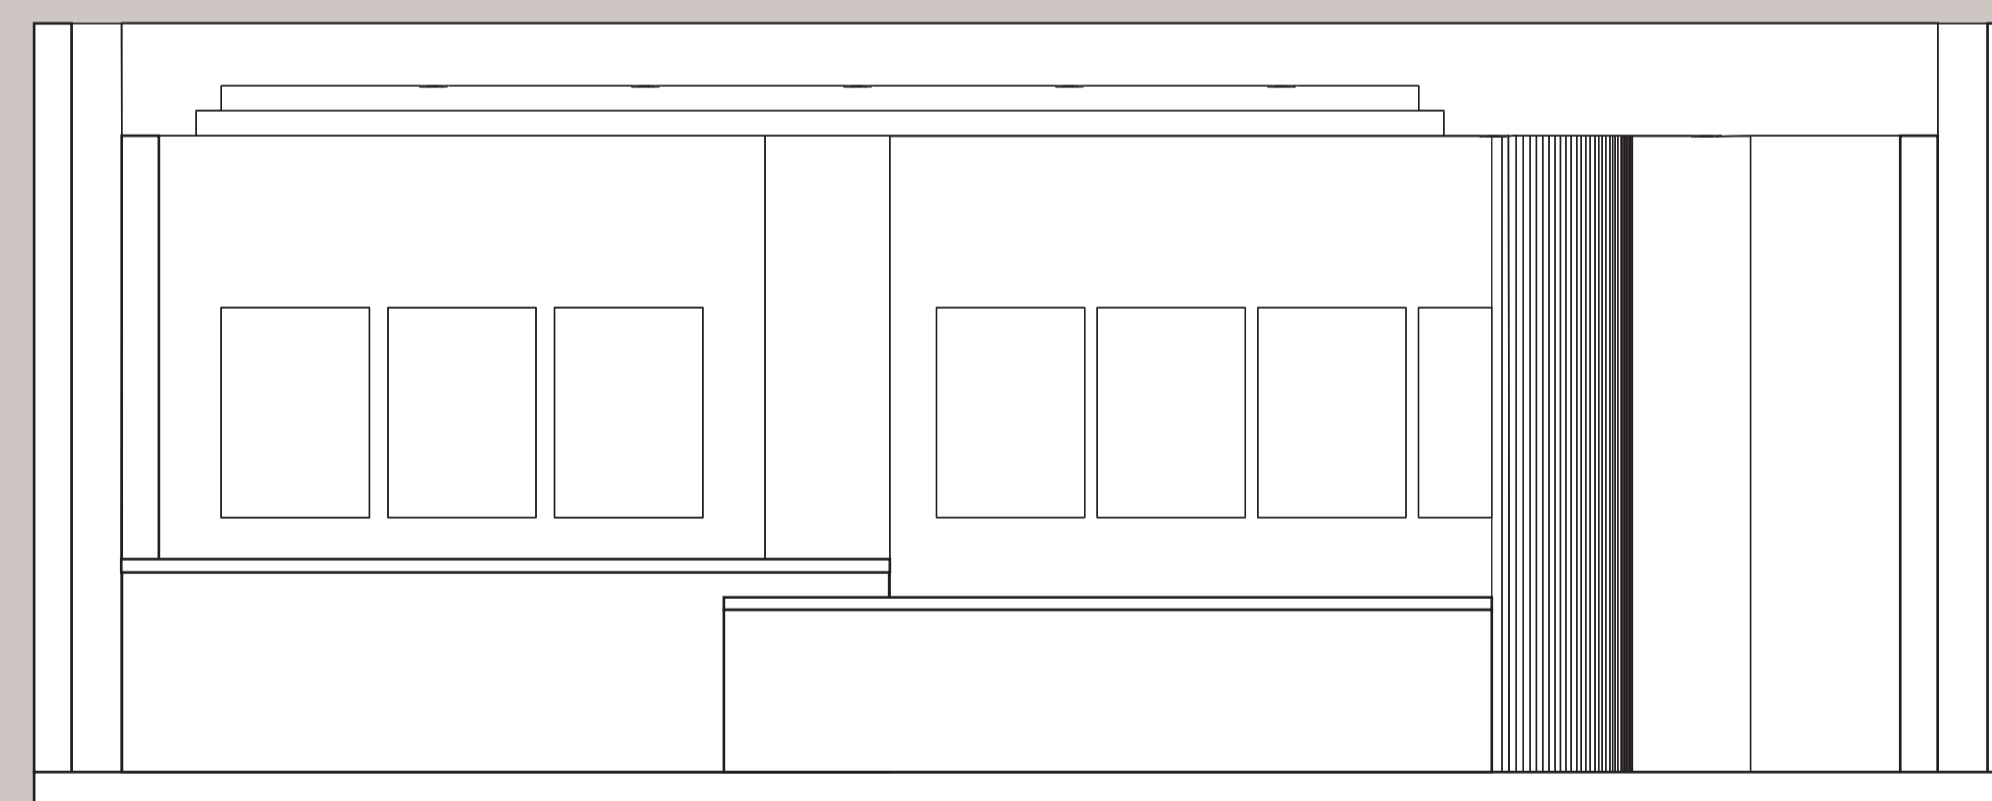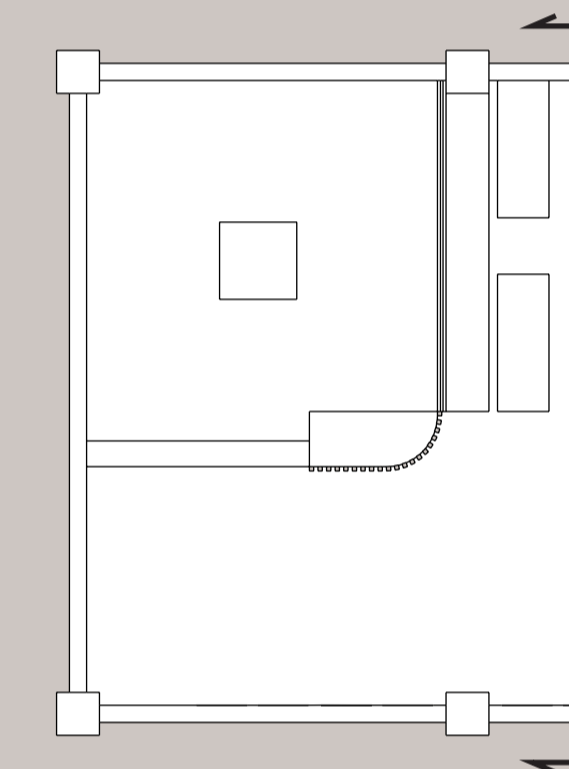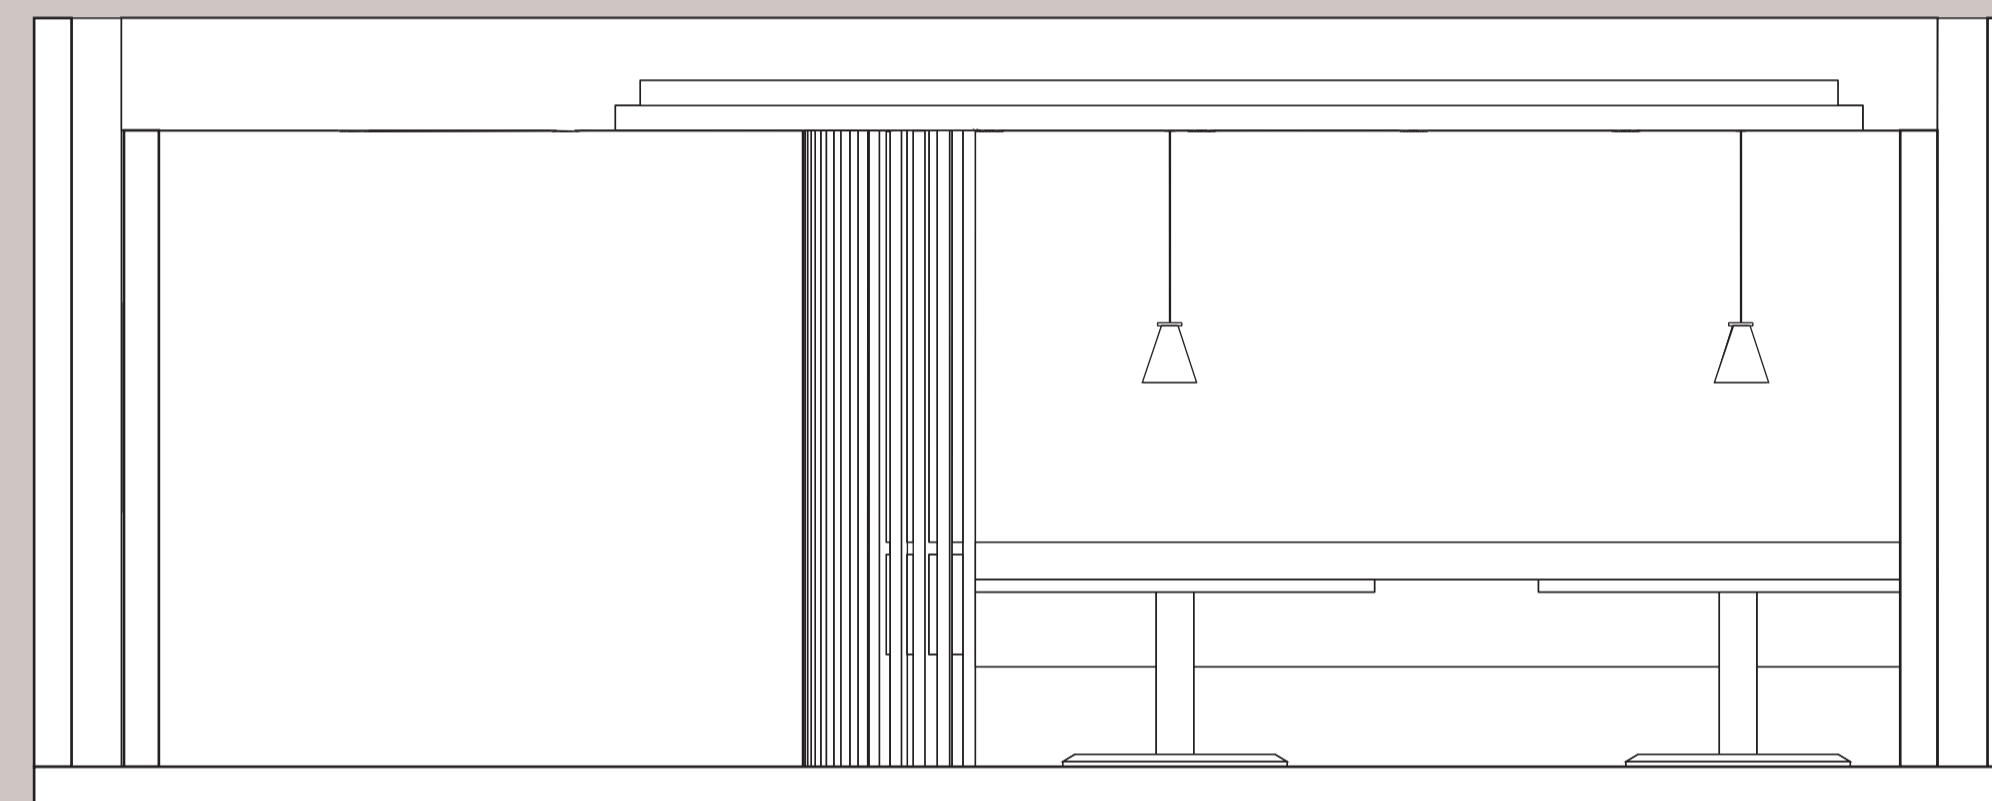



化纖地毯

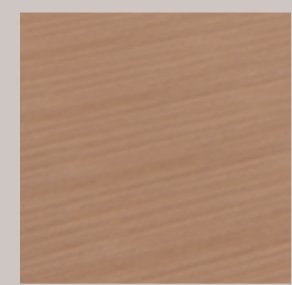

橡木實木貼皮

升降桌

鞋子放置區

